

Eugenio Elgarresta

ARQUITECTO



San Sebastián

Sebastián 6 Mayo
1926

Sebastián a la Junta de Regimiento por 42 vu

Proyecto de Quiosco para música -
en Pasajes Ancho. -

-PROYECTO-DE-Quosco-para-música-en-
la-plaza-de-Pasajes-Ancho.

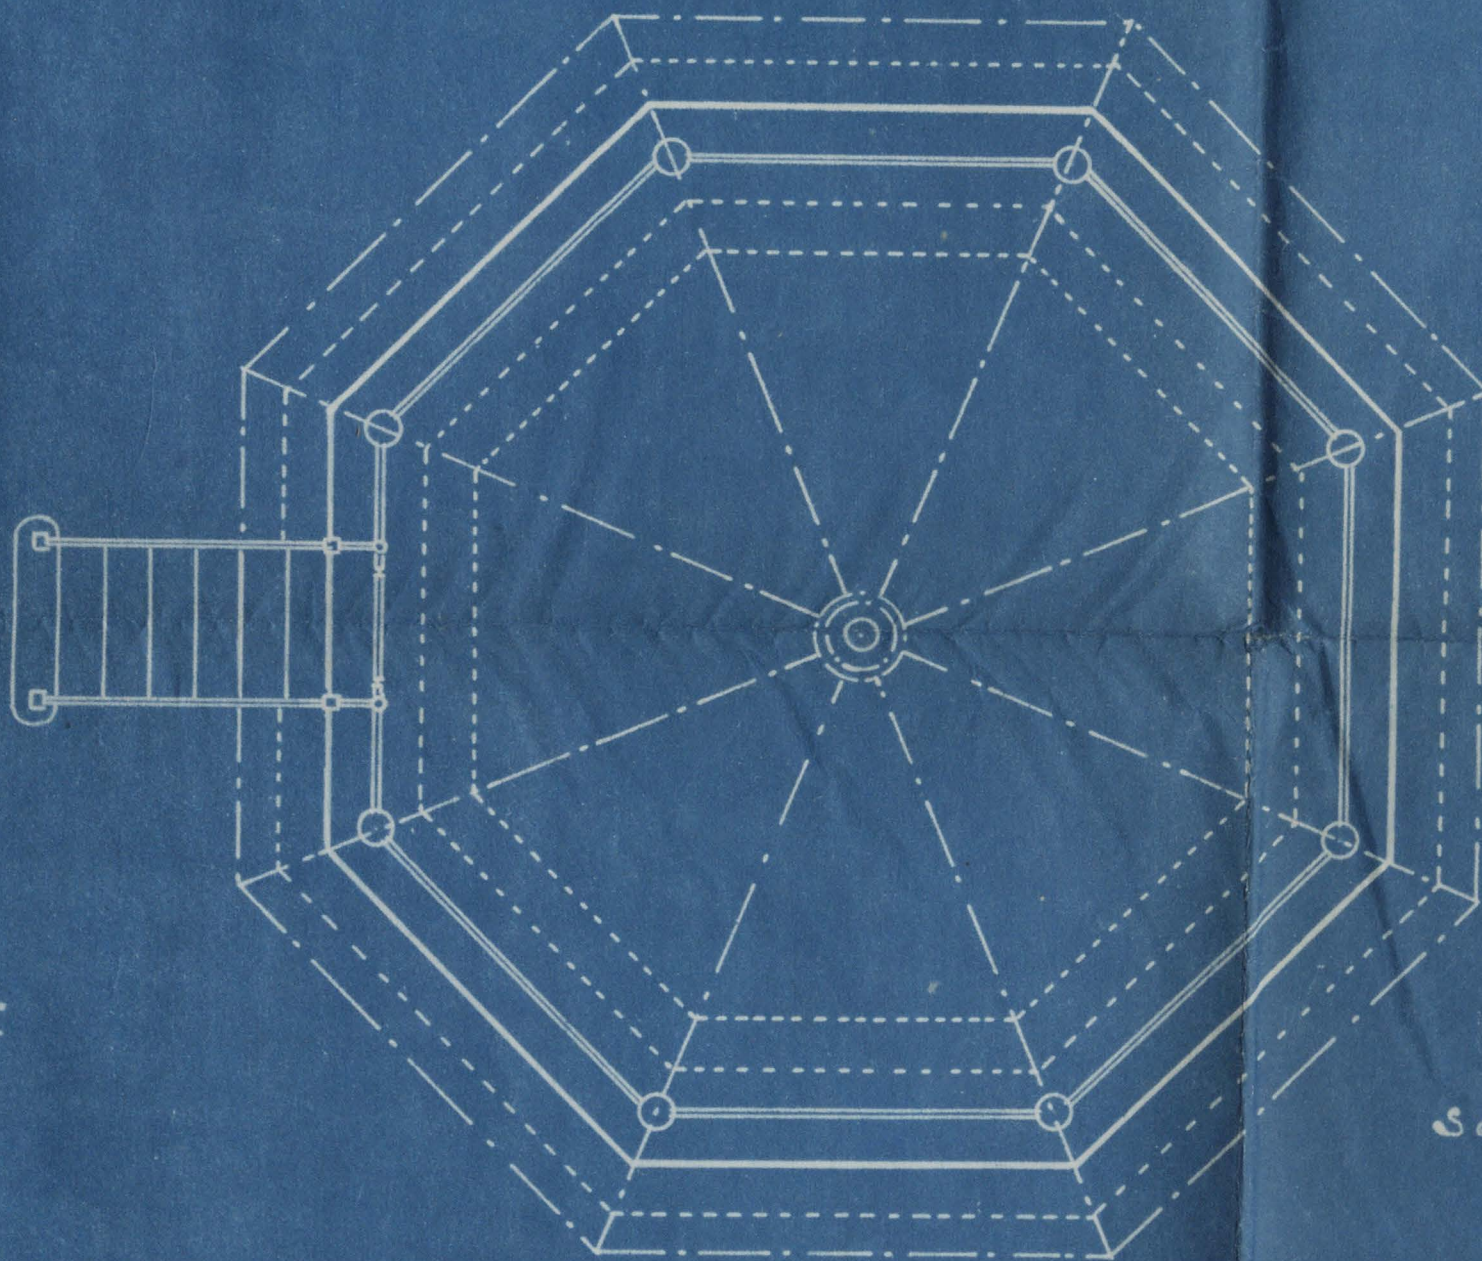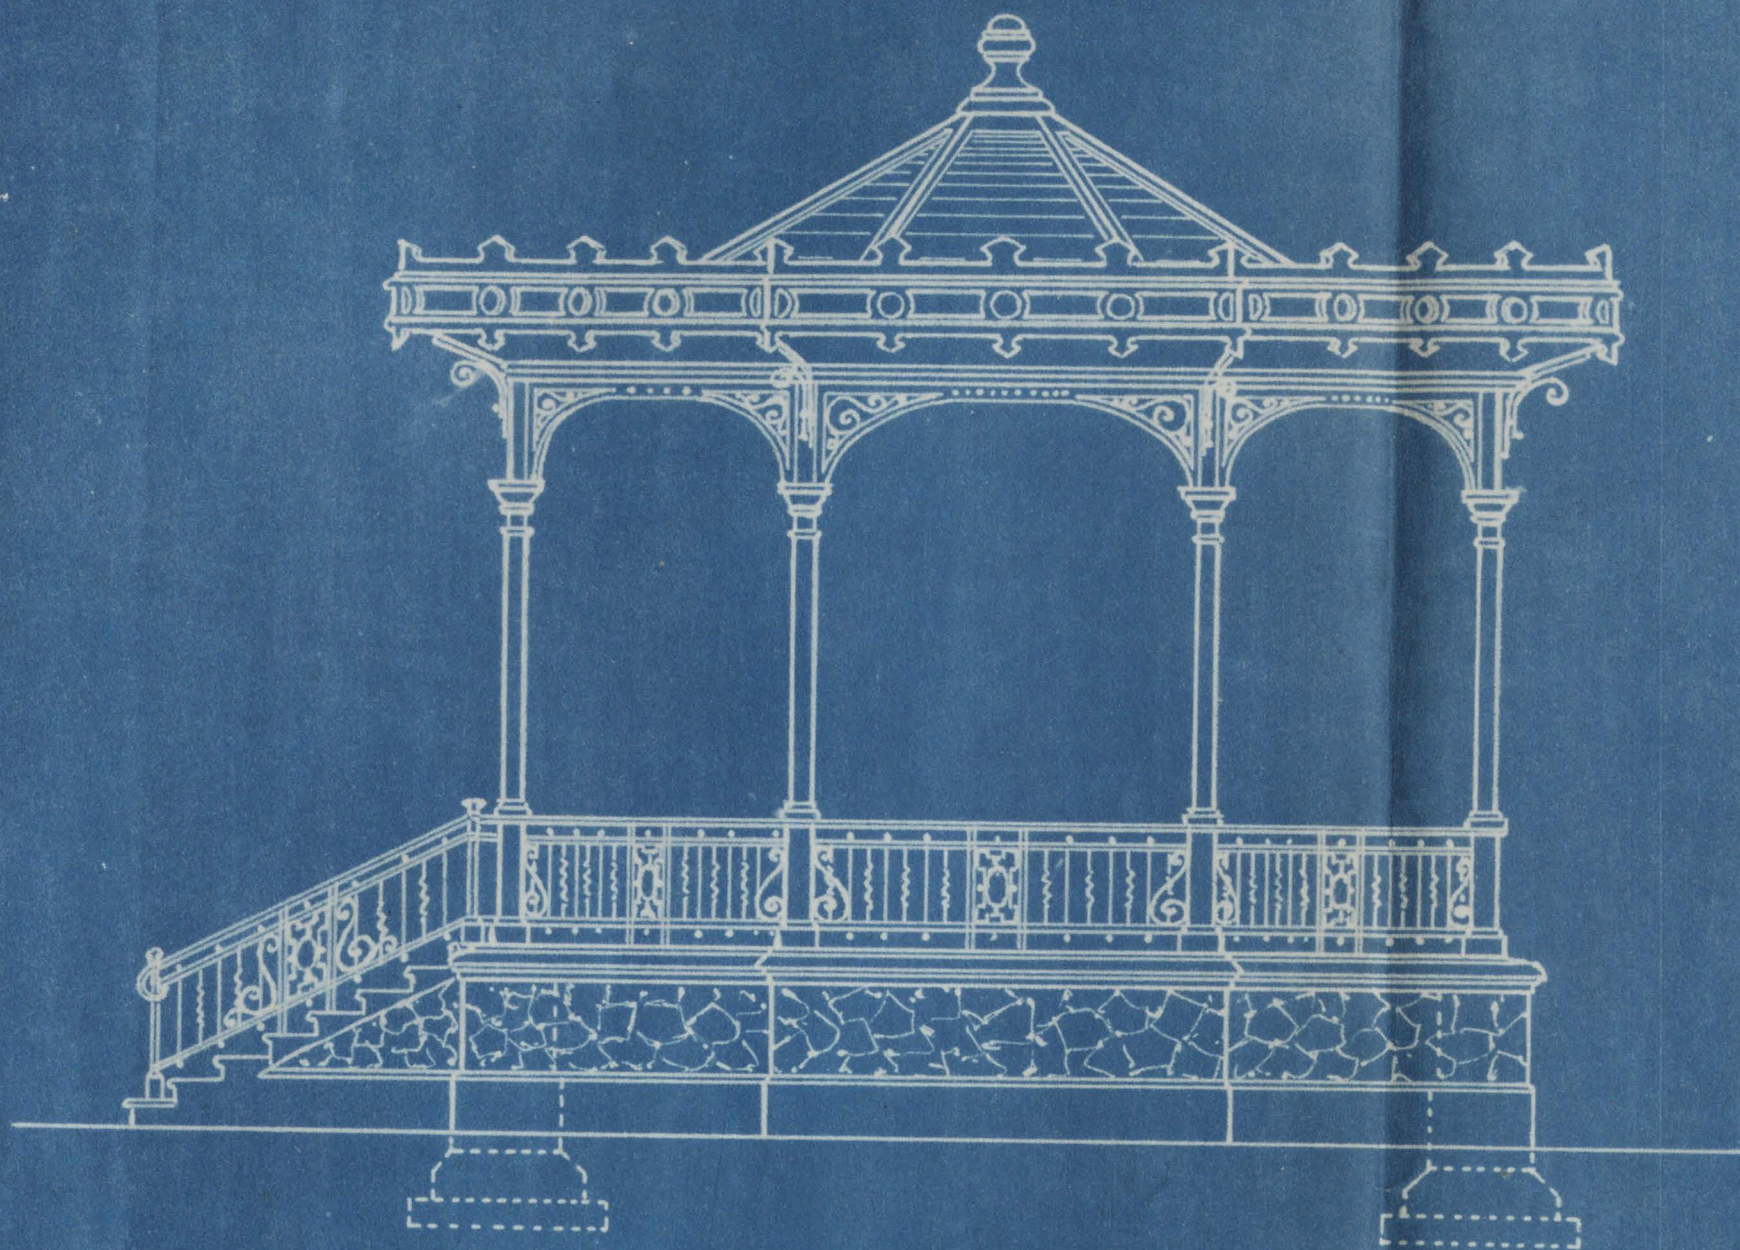

- E5LALA-1:50-

San Sebastian 30 Marzo 1916.
 Eugenio Garreta

Núm. de orden	Número de unidades	Designación de la clase de obra	Precio de la unidad	PARCIALES		TOTALES	
				Pesetas	Cts.	Pesetas	Cts.
		<u>Proyecto de Quispos en la plaza de Parajes - Ancho.</u> <u>- Presupuesto. -</u> <u>Cantera.</u>					
7.10	m ³	de hormigón hidráulico en banqueta de cimentación de 1.30 mts de ancho por 0,20 mts de alto; proporción 300 Kgs de cemento para 1.200 litros de piedra	30,00	213	00		
6.30	m ³	de hormigón de portland sobre la banqueta anterior de 1,00 de ancho en la base, 0,70 mts en la coronación y de 0,30 mts de altura; proporción 200 Kgs de portland para 1.000 litros de piedra y grava	62,00	390	60		
10,20	m ³	de mampostería, concertada solamente la parte vista; proporción 200 Kgs de portland para 1,00 m ³ de grava fina o arena; espesor 0,65 mts.	24,00	244	80		
40,60	m ²	de hormigón de portland de 0,10 mts de grueso luido y pasado el rodillo en el piso de la plataforma.	8,00	324	80		
44,00	m ³	de relleno, dentro del perímetro de los muros, con piedra pizarrosa de color gris	4,00	176	00		
		suma y sigue.				1.348	20

Núm. de orden	Numero de unidades	Designación de la clase de obra	Precio de la unidad	PARCIALES — Pesetas Cts.		TOTALES — Pesetas Cts.	
		anterior		1.348	20		
	14,40	m ² de toma de juntas en el para- mento visto con cemento portland	2,00	28	80		
	23,20	m.l. de moldura de cemento de 0,35 mts de desarrollo	8,00	185	60		
	10,90	m ² de faja de cemento en zócalo	7,00	76	30		
	9,10	m.l. de gradas de piedra artifi- cial, para subir a la plataforma	12,00	109	20		
						1.748	10
		- <u>Herreria</u> -					
	26,00	m.l. de antepecho de fundición de 0,85 mts de alto	40,00	1.040	00		
	8	columnas de fundición de 3,75 mts de alto por 0,13 mts de diáme- tro medio, incluso adornos.	185,00	1.480	00		
		Todo el material irá con un baño de minio.				2.520	00
		- <u>Pintura</u> -					
	75,00	m ² de pintura sobre hierro con 2 baños de óleo y uno de minio	2,00	150	00		
	20,00	m ² de pintura en fajas y molduras de cemento con un baño de áci- do otro de aceite cocido y tres de color.	2,50	50	00		
						200	00
						Suman pesetas	4.468 10

Núm. de orden	Número de unidades	Designación de la clase de obra	Precio de la unidad	PARCIALES		TOTALES	
				Pesetas	Cts.	Pesetas	Cts.
		<u>Cubierta.</u> <u>Herrería.</u> Herraje completo compuesto de sim- ples $\perp$ de $\frac{70 \times 70}{8}$, $\perp$ de $\frac{70 \times 70}{9}$ y $\frac{40 \times 40}{8}$ remates y chapas de enlace, Casquete, placa de enlace de los pares y placa para el enlace de los falsos tirantes. Montaje de los mismos incluso un baño de minio		1.350	00		
				54	00		
				200	00		
						1.604	00
		<u>- Carpintería -</u> 210,00 m.l de cabios de pino Norte de 12x 5 de escuadria labrado 32,00 m.l. de tabla capbreton cepillada de 0,03 mts de grueso. 80,00 m² de forro interior con tabla estre- cha junquillada 85,00 m² de forro exterior con tabla capbre- ton en bruto.	4,00 2,50 8,00 5,00	840 80 640 425	00 00 00 00		
						1.985	00
		<u>- Linternaria -</u> 80,00 m² de zinc n.º 14 incluido el ca- nalsón 24,00 m.l de cresteria decorada con zinc estampado y de 0,50 mts de an- cho	14,50 15,00	1.160 360	00 00		
						1.520	00
		<u>- Pintura -</u> 95,00 m² de pintura oleo 3 baños sobre ma- dera y cresteria de zinc.	1,50			142	50
		Suman pesetas				5.251	50

Núm. de orden	Numero de unidades	Designación de la clase de obra	Precio de la unidad	PARCIALES — Pesetas Cts.		TOTALES — Pesetas Cts.	
		<u>— Resumen —</u>					
		Cantería, herrería y pintura en plataforma y antepechos		4.468	10		
		Herrería, carpintería y linternaría y pintura en la cubierta		5.251	50		
		Total pesetas				9.719	60
		asciende el presente presupuesto a la cantidad de <u>nueve mil se- tecientas diez y nueve pesetas y sesenta céntimos.</u>					
		===== San Sebastián 11 de abril de 1926					
		Eugenio Elgueta <i>[Signature]</i>					